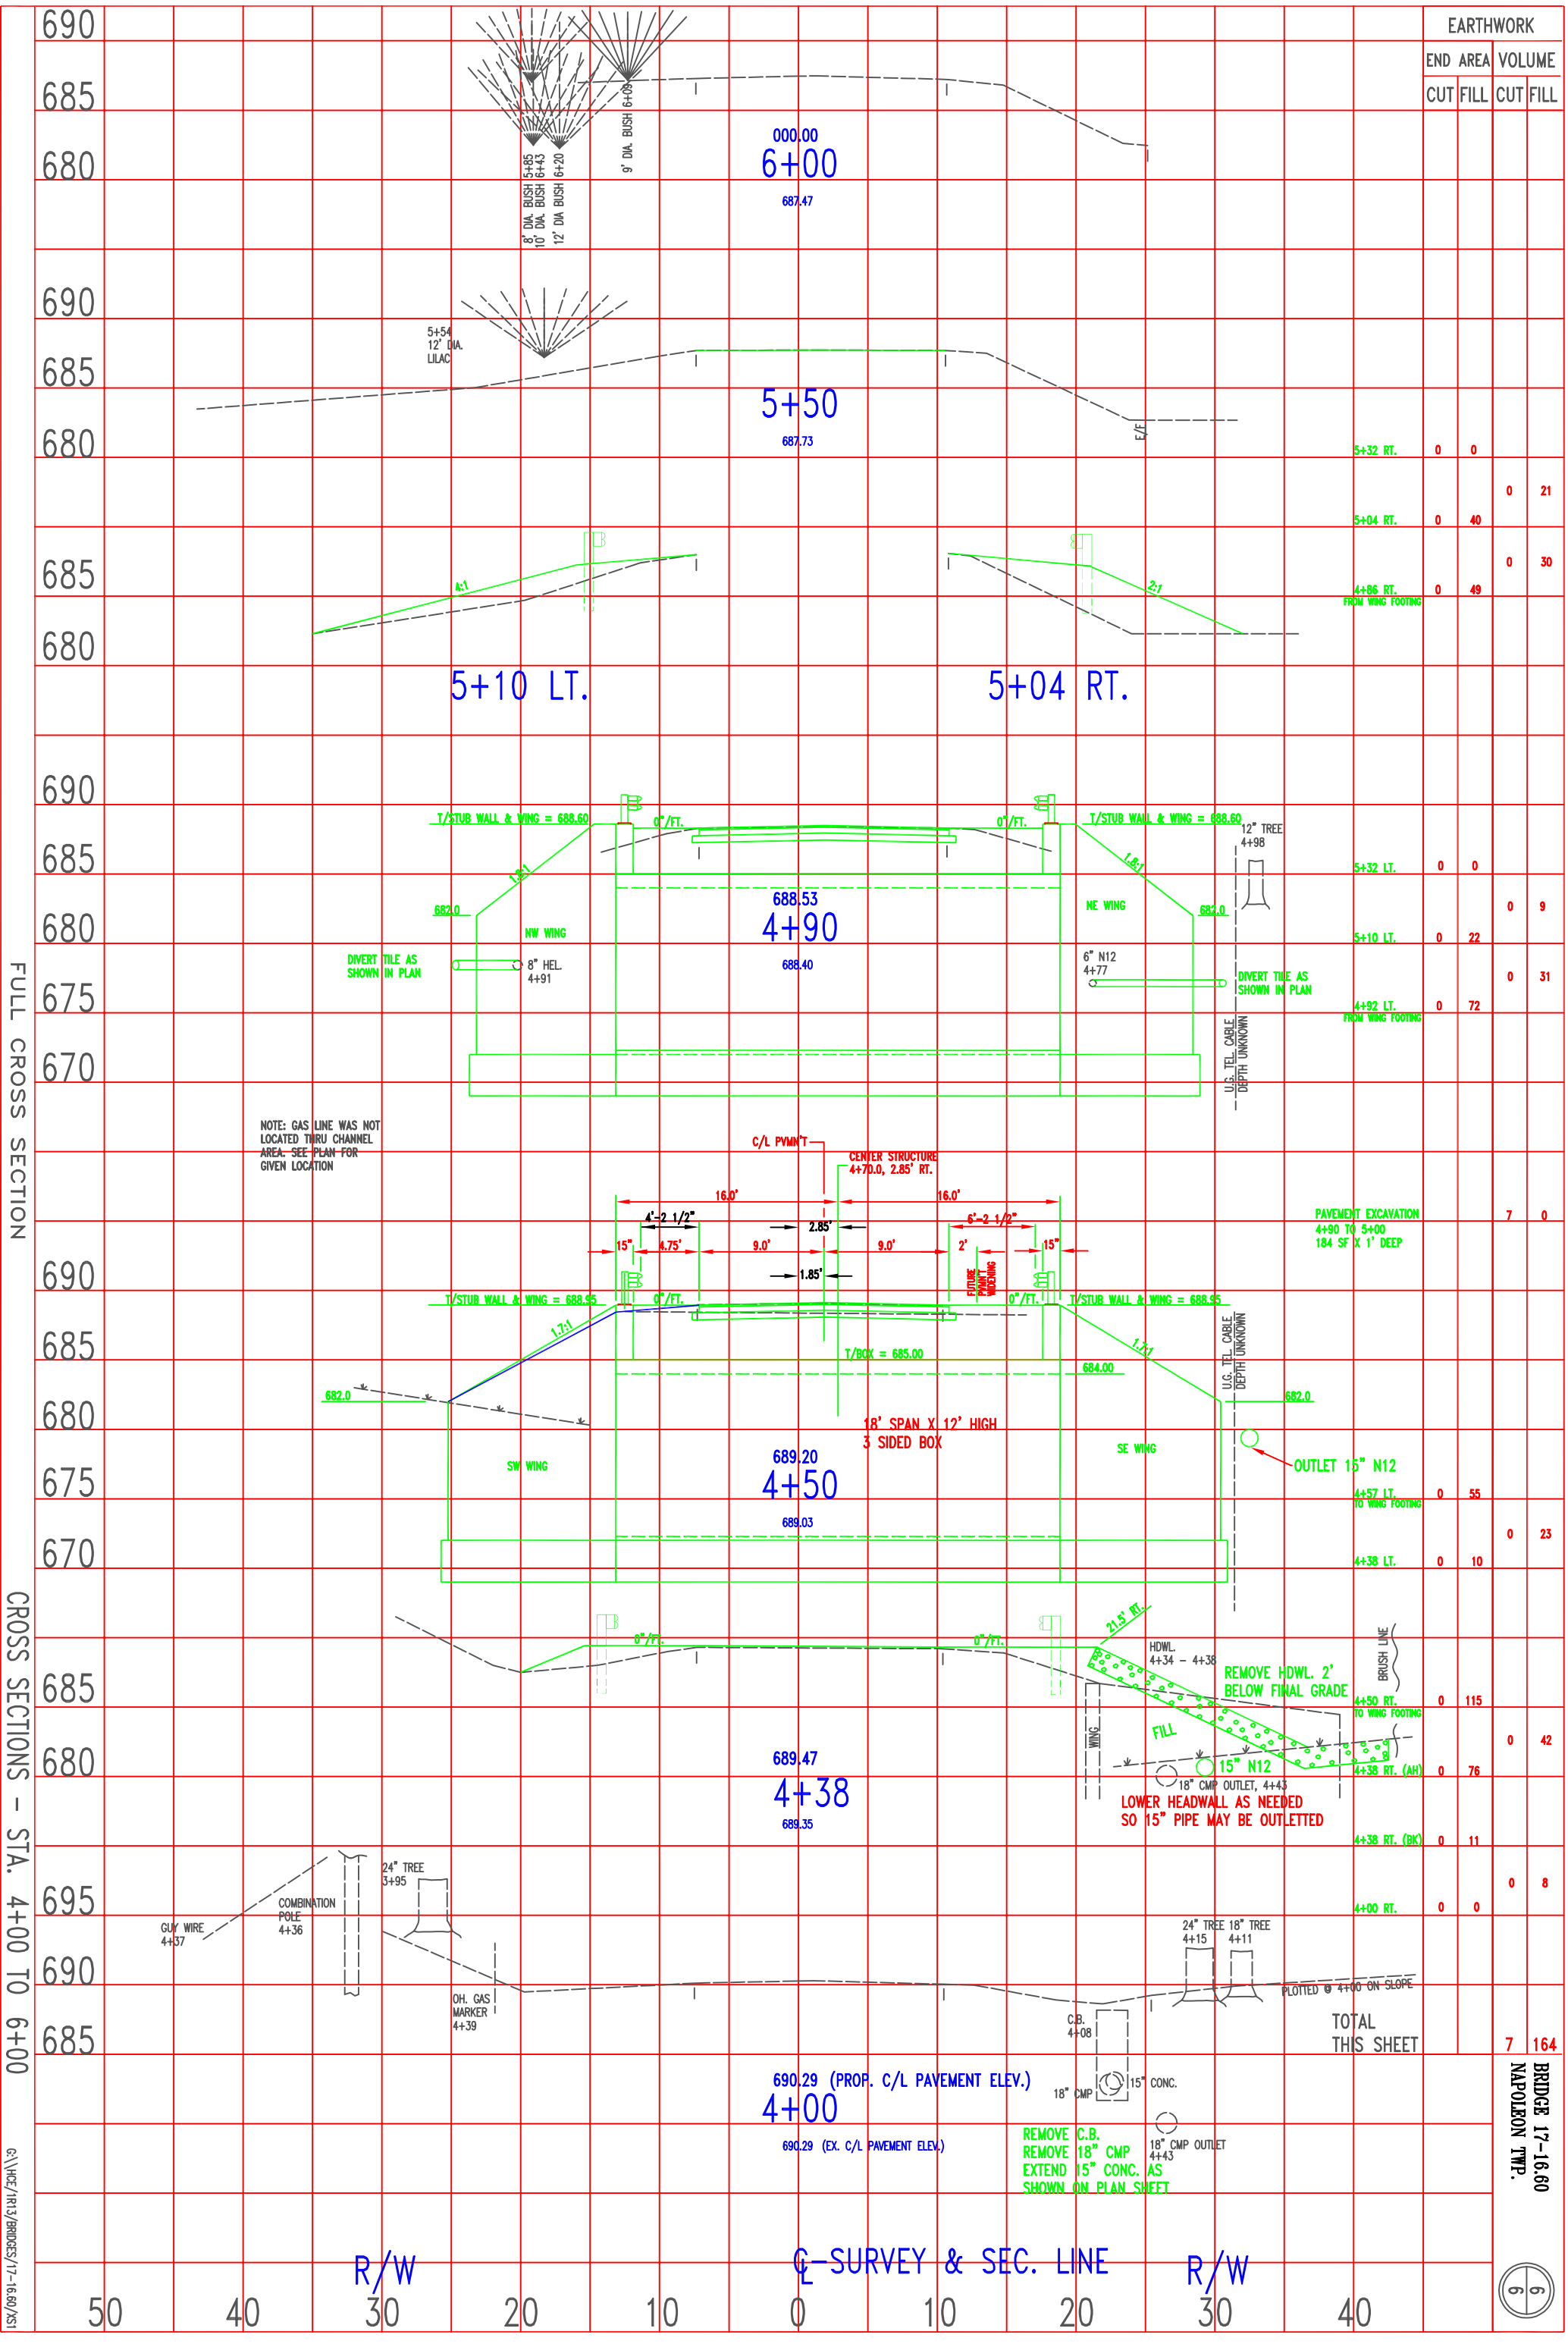


| EARTHWORK | | | |
|---|---|---|---|
| END AREA | | VOLUME | |
| CUT | FILL | CUT | FILL |
| 5+32 RT. 0 | 0 | | |
| | | 0 | 21 |
| 5+04 RT. 0 | 40 | | |
| | | 0 | 30 |
| 4+86 RT. FROM WING FOOTING 0 | 49 | | |
| 5+32 LT. 0 | 0 | | |
| | | 0 | 9 |
| 5+10 LT. 0 | 22 | | |
| | | 0 | 31 |
| 4+92 LT. FROM WING FOOTING 0 | 72 | | |
| PAVEMENT EXCAVATION 4+90 TO 5+00 184 SF X 1' DEEP | | 7 | 0 |
| 4+57 LT. TO WING FOOTING 0 | 55 | | |
| | | 0 | 23 |
| 4+38 LT. 0 | 10 | | |
| 4+50 RT. TO WING FOOTING 0 | 115 | | |
| | | 0 | 42 |
| 4+38 RT. (AH) 0 | 76 | | |
| 4+38 RT. (BK) 0 | 11 | | |
| | | 0 | 8 |
| 4+00 RT. 0 | 0 | | |
| TOTAL THIS SHEET | | 7 | 164 |

BRIDGE 17-16.60
NAPOLEON TWP.

6/6

G:\HCE/1R13/BRIDGES/17-16.60/XS1